

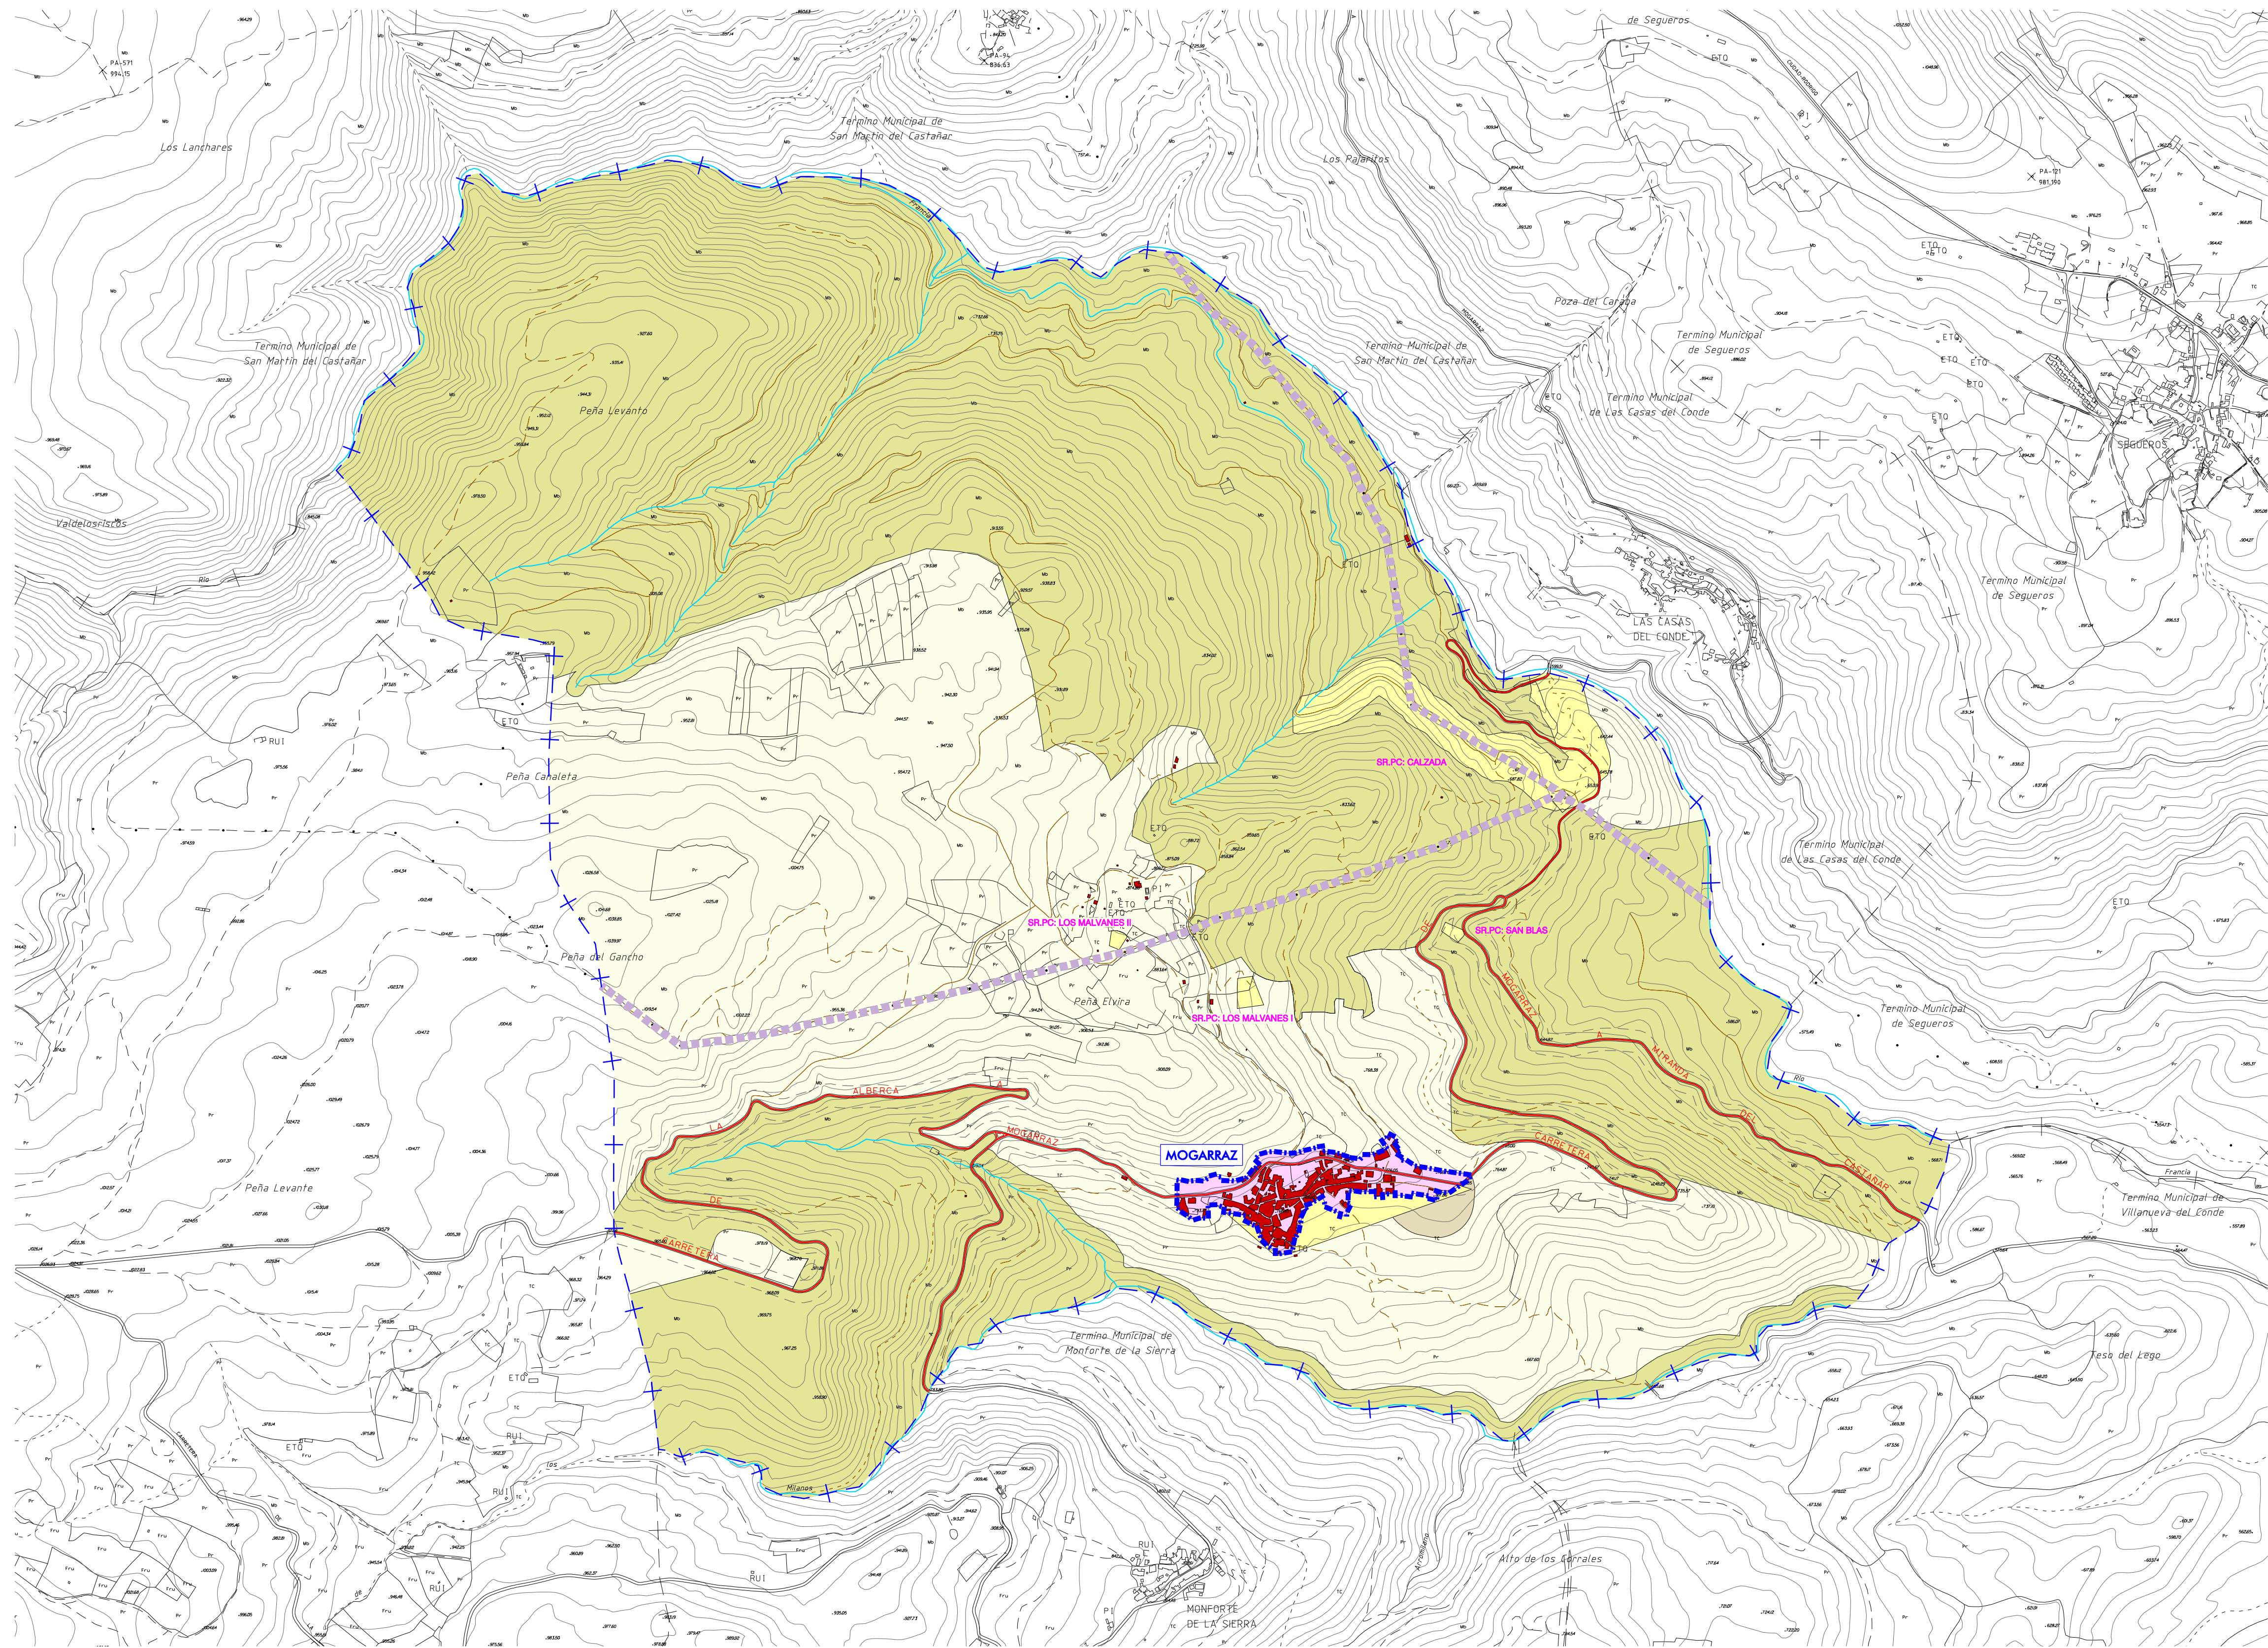
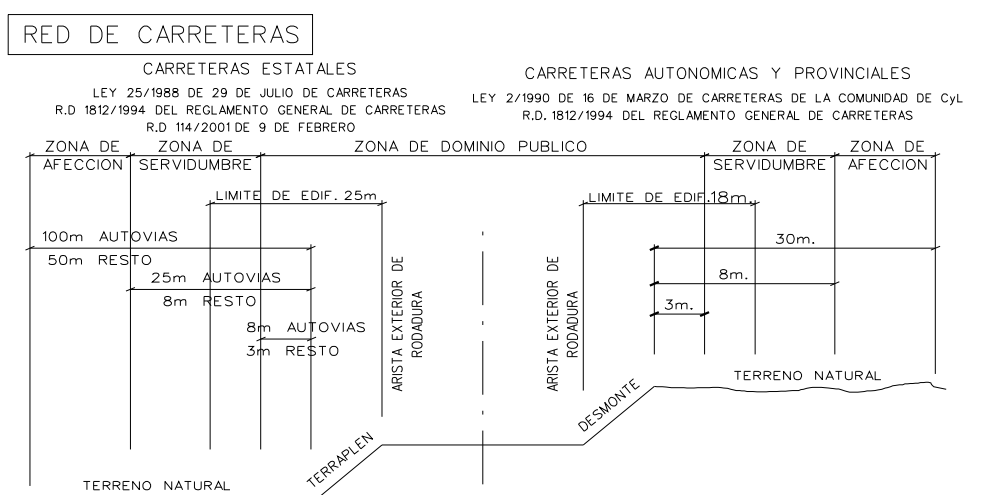


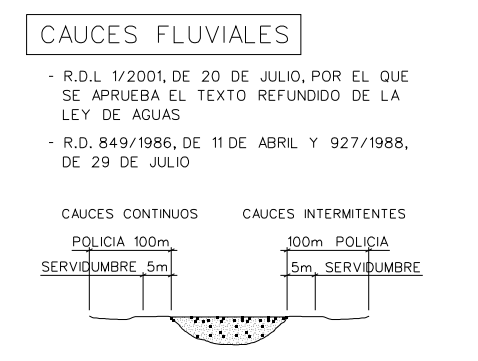

AFECCIONES SECTORIALES

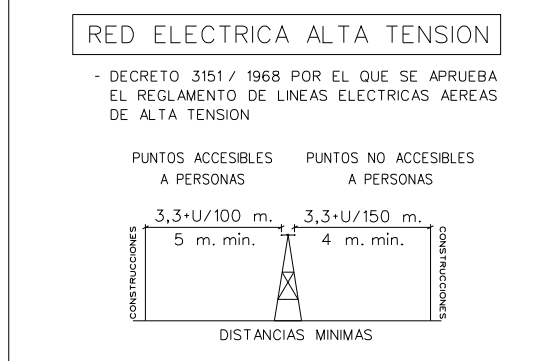

CATEGORIAS DE SUELO RUSTICO (SR.)

- SR.C SUELO RUSTICO COMUN
- SR.PN SUELO RUSTICO PROTECCION NATURAL
- SR.PC SUELO RUSTICO PROTECCION CULTURAL
- SR.PE SUELO RUSTICO PROTECCION ESPECIAL
- SR.PI SUELO RUSTICO PROTECCION INFRAESTRUCTURAS

LEYENDA

- TERMINO MUNICIPAL
- SUELO URBANO
- CARRETERA PROVINCIAL
- PISTA FORESTAL
- CAMINO
- SENDA
- TENDIDO ELECTRICO
- CAUCES FLUVIALES
- EDIFICACIONES

TERMINO MUNICIPAL COMPLETO	NUCLEO:	AYUNTAMIENTO DE MOGARRAZ	JUNTA DE CASTILLA Y LEON CONSEJERIA DE FOMENTO	FECHA: MAYO 2009	ORDENACION
				ESCALA: 1/10.000	
	NORMAS URBANISTICAS MUNICIPALES DE MOGARRAZ			ARQUITECTO REDACTOR: J.L. GARCIA RAMOS	
	FASE DE TRAMITACION: APROBACION DEFINITIVA			PLANO N°: PO.01	
PLANO DE: CLASIFICACION, CATEGORIAS DE SUELO RUSTICO Y AFECCIONES SECTORIALES					